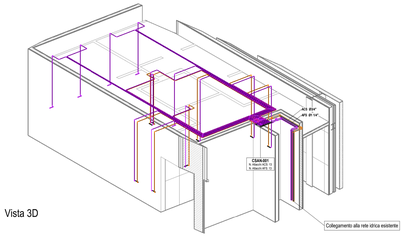

Vista 3D

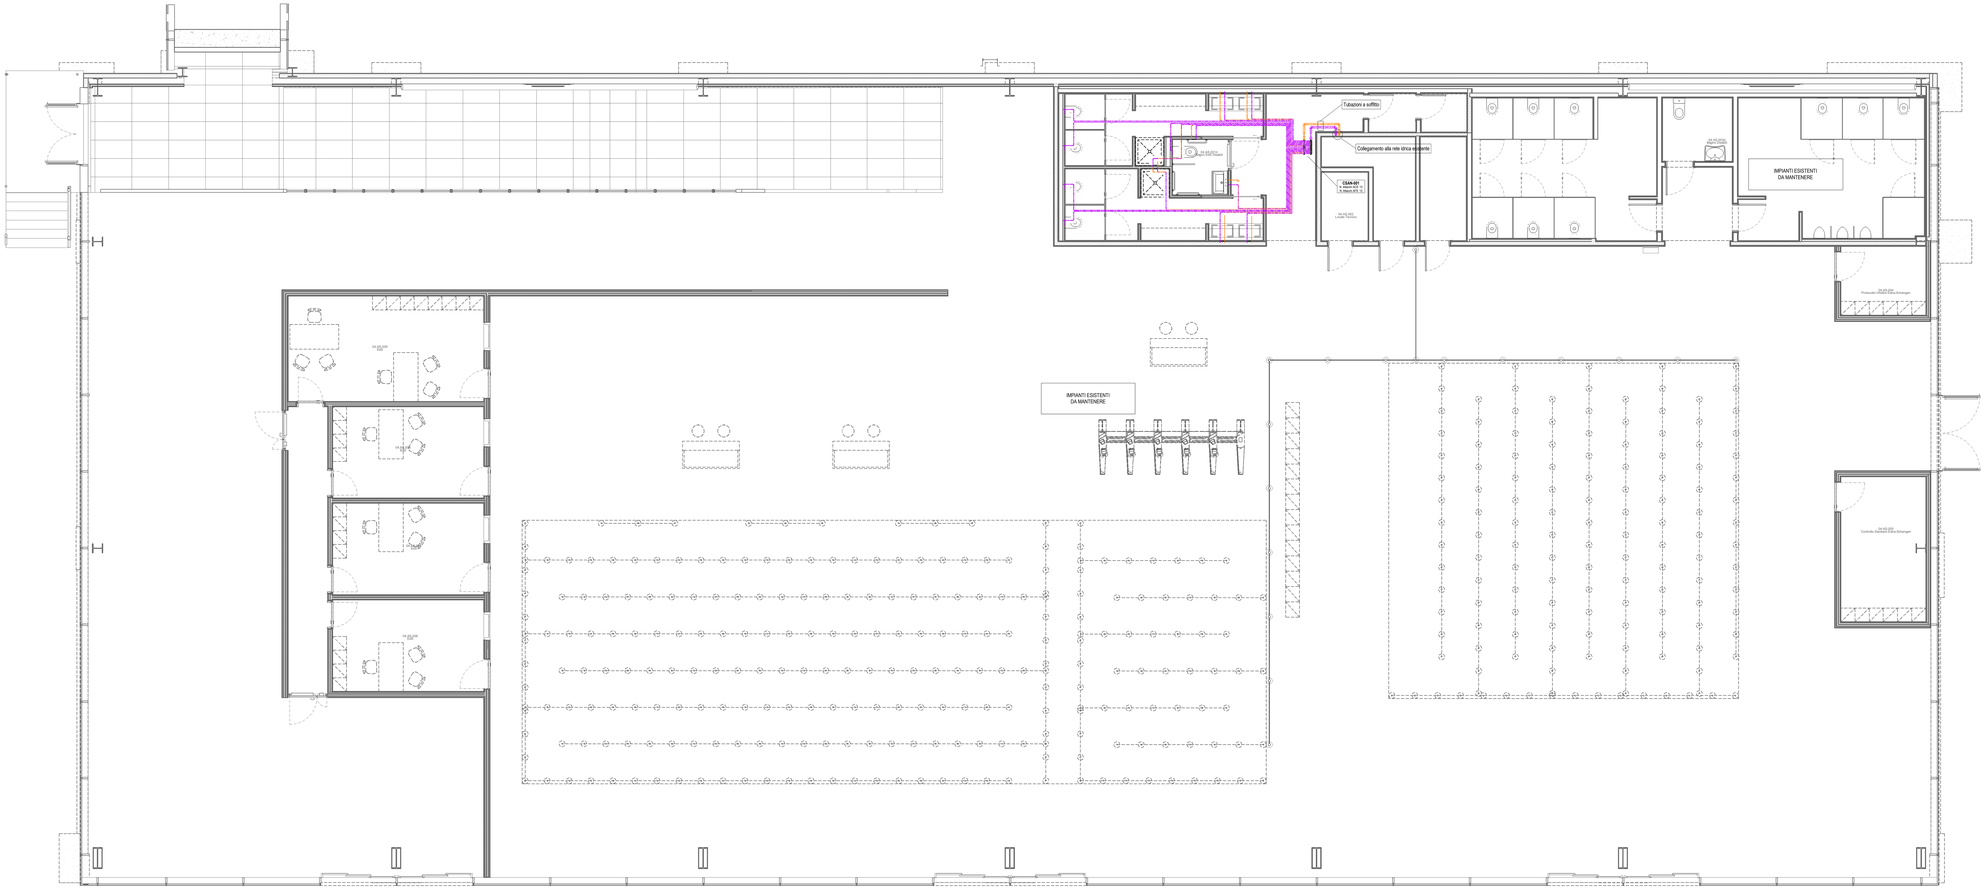

Pianta piano terra - Impianto idrico-sanitario e antincendio

Scala 1 : 50

LEGENDA

CSA-XXX	COLLETTORE IDRICO SANITARIO INSTALLATO A PARETE
AFS	TUBAZIONE ACQUA FREDDA SANITARIA
ACS	TUBAZIONE ACQUA CALDA SANITARIA
ACR	TUBAZIONE ACQUA CALDA RICIRCOLO

CARATTERISTICHE APPARECCHI IDROSANITARI

DENOMINAZIONE	ø/ACQUA CALDA	ø/ACQUA FREDDA	ø/SCARICO
LAVABO	ø16/11.5 mm	ø16/11.5 mm	ø50 mm
VASO	-	ø16/11.5 mm	ø110 mm
DOCCETTA DISABILI	ø16/11.5 mm	ø16/11.5 mm	-
DOCCIA	-	-	ø63 mm
PILETTA DI SCARICO	-	-	ø63 mm

ENAC
Ente Nazionale per l'Aviazione Civile

AEROPORTO CIVILE DI LAMEZIA TERME (CZ)

SACAL

LOTTO L1 - Sviluppo aerostazione passeggeri
CUP: H84G22000030009
LOTTO L2 - Interventi per la security e la digitalizzazione
CUP: H86G22000280002
LOTTO L6 - Potenziamento delle reti di sottoservizi e impianti tecnologici
CUP: H84G22000060009

PROGETTO ESECUTIVO

LOTTO L1

IMPIANTI TERMOMECCANICI - STATO DI PROGETTO
Avancorpo - Pianta piano terra - Impianto idrico-sanitario e antincendio

GRUPPO DI PROGETTAZIONE
Raggruppamento Temporaneo di Professionisti

ARTEMISIA
Direttore Tecnico e Responsabile integrazione prestazioni specialistiche: ing. Filippo Bovolo
Geologia: dott. Emanuele Freda
Progettazione strutture: ing. Alessandro Cacciatori
Project Manager: ing. Emanuele Farina
CSP: arch. Elisabetta Fiore

STUDIO ASSOCIATO ROSSI
Direttore Tecnico: ing. Gianfabrizio Paradisi
Progettazione impiantistica impianti:
ing. Marco Bergami
P.I. Daniele Tugno
ing. Enrico Paolinelli

AERTEC
Direttore tecnico: ing. Aeronautico Carlos Berenguer López
Responsabile sistemi di trasporto:
ing. Pedro Pena Cabacoro

VALLE 3.0
Direttore tecnico: arch. Emanuela Valle
Progettazione architettonica:
arch. Maria Camilla Valle
arch. Leonardo Giovannozzi

incide
Direttore tecnico e progettazione strutturale:
ing. Gianluca Valenti
Coordinatore progettazione strutture:
ing. Walter Pagnotzi

CODICE ELABORATO								REVISIONE			
Fase	Lotto	Ambito	Disciplina	Tipo	Numero	Rev	Scala	Id.	Data	Descrizione	
									TIMBRO DATA	DESCRIZIONE	
E	L1	04	MEC	PI	03	A	Come indicato				
NOME FILE:								REDAZIONE:		A. Rodari	ETS

Visto del Committente: **Società Aeroportuale Calabrese S.p.A.**

INTERVENTO FACENTE PARTE DEL
Contratto istituzionale di Sviluppo
"CIS VOLARE"

IL RESPONSABILE DEL PROCEDIMENTO:
ing. Ferdinando Saracco

IL POST HOLDER DI AREA:
OPERATIONAL SERVICES MANAGER: Enrico Perrella
PASSENGER EXPERIENCE MANAGER: Sabrina Milano
PH PROGETTAZIONE: Ferdinando Saracco

Approvazione **ENAC:**